


オープンスタジオ

平面図 1/300

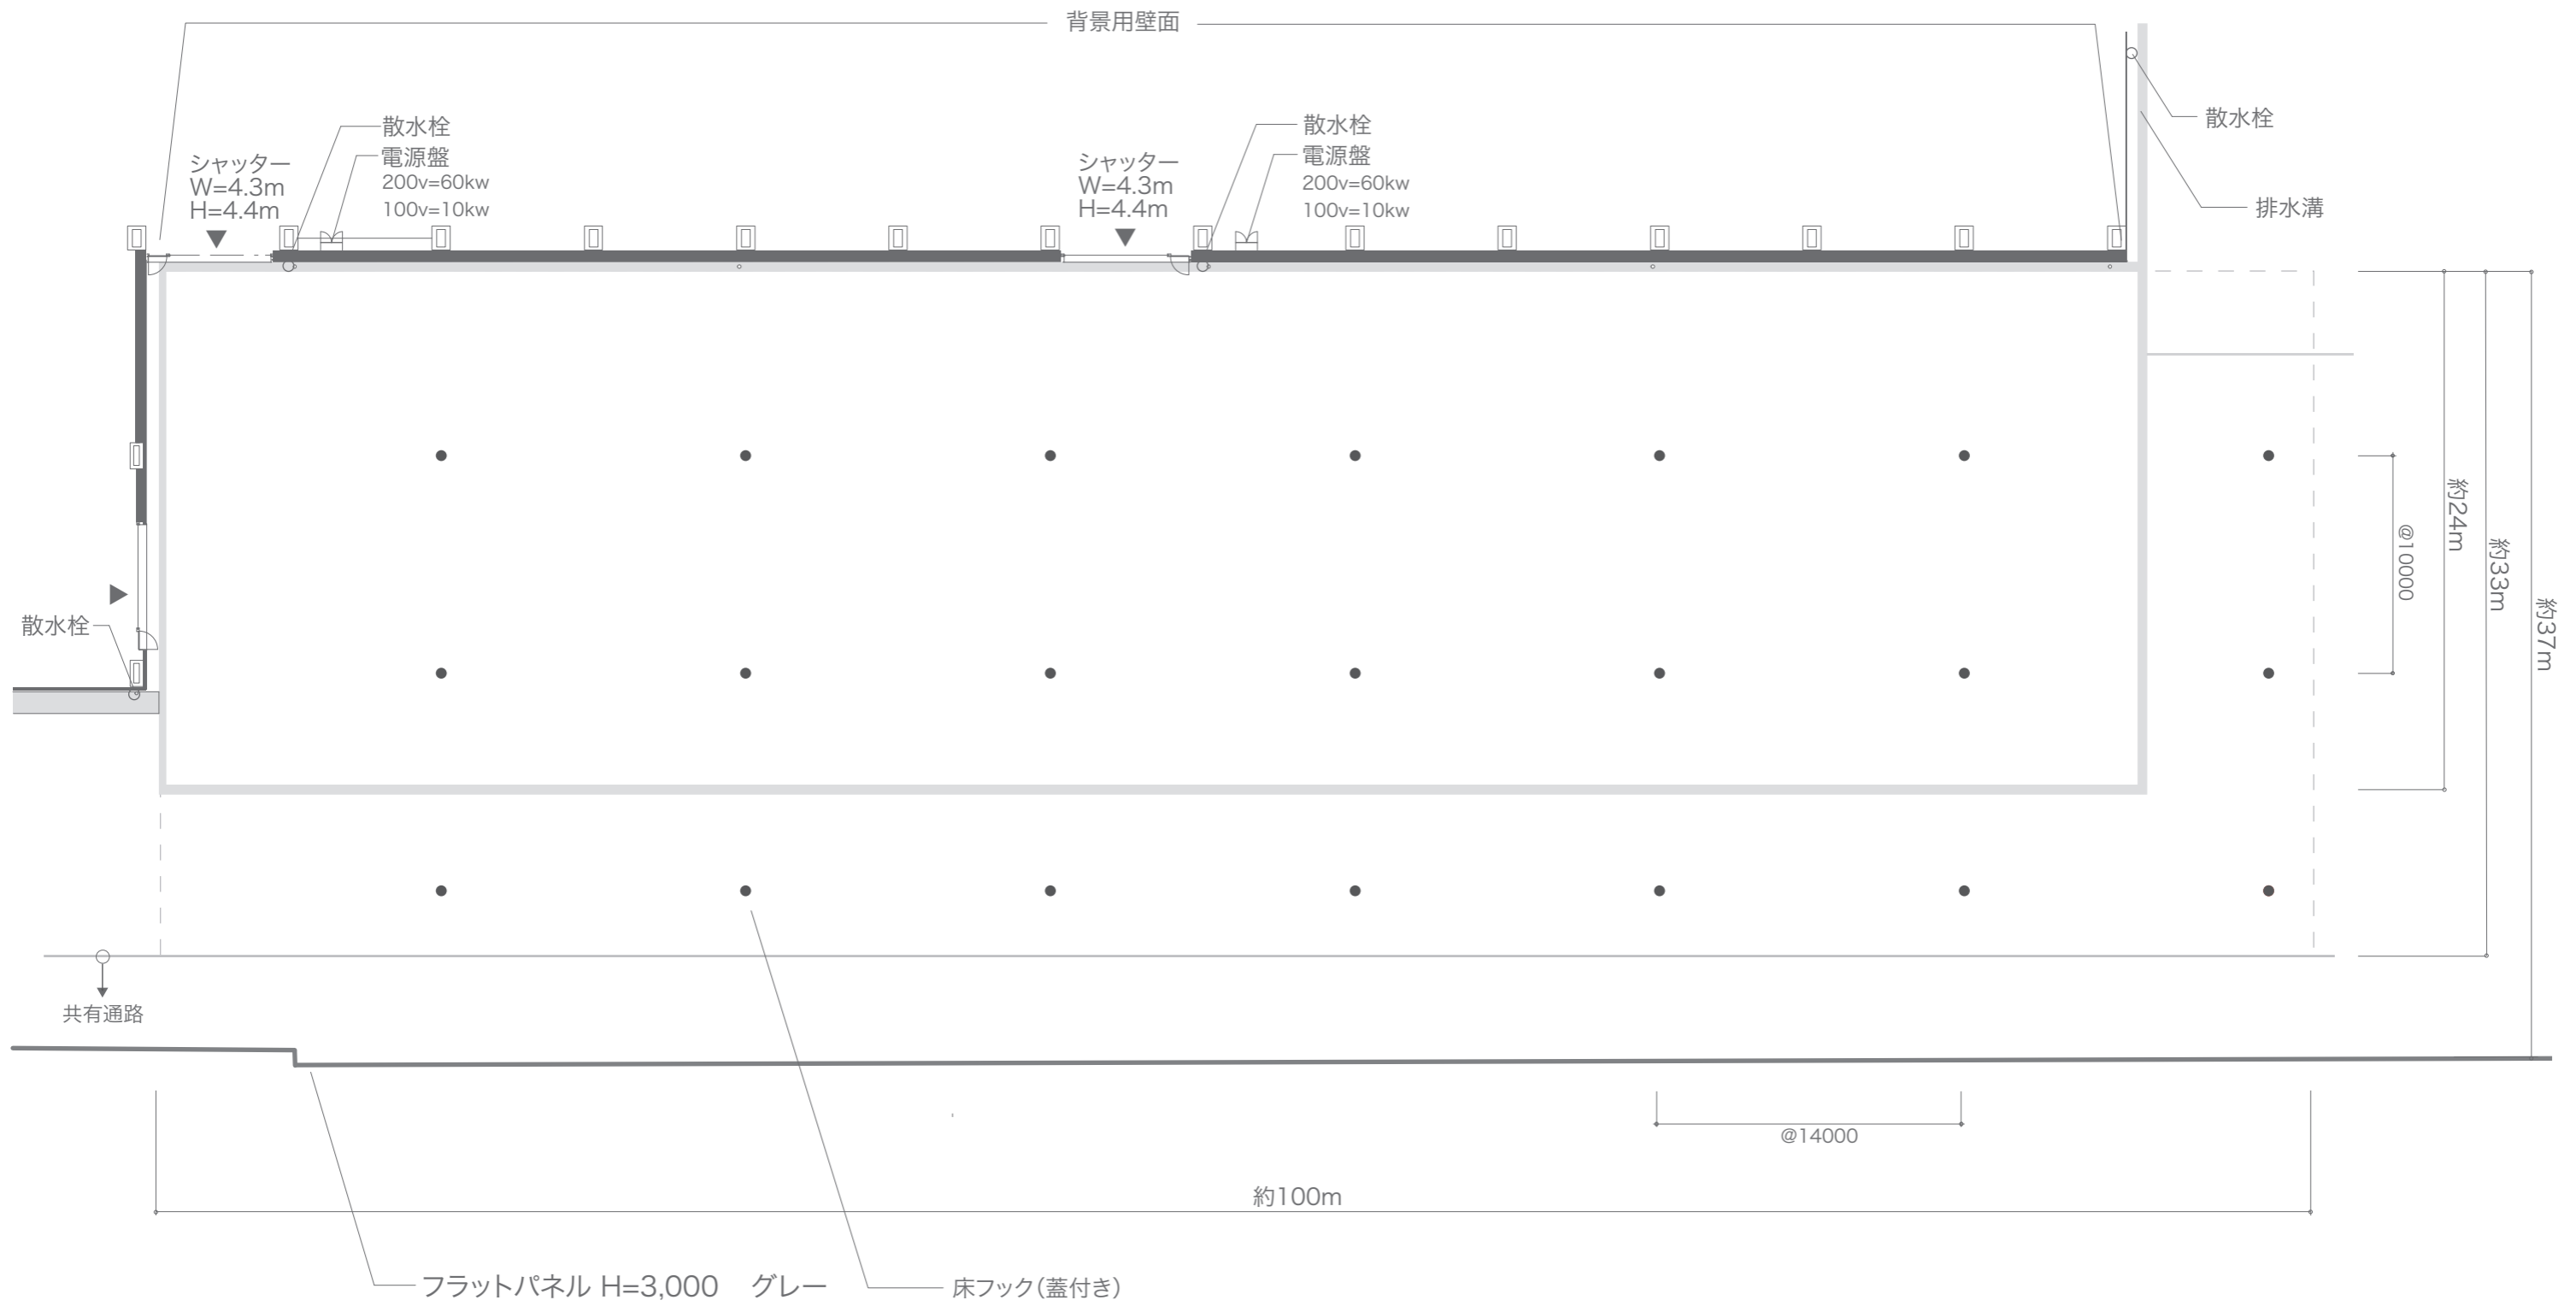

オープンスタジオ

立面図 1/300

